

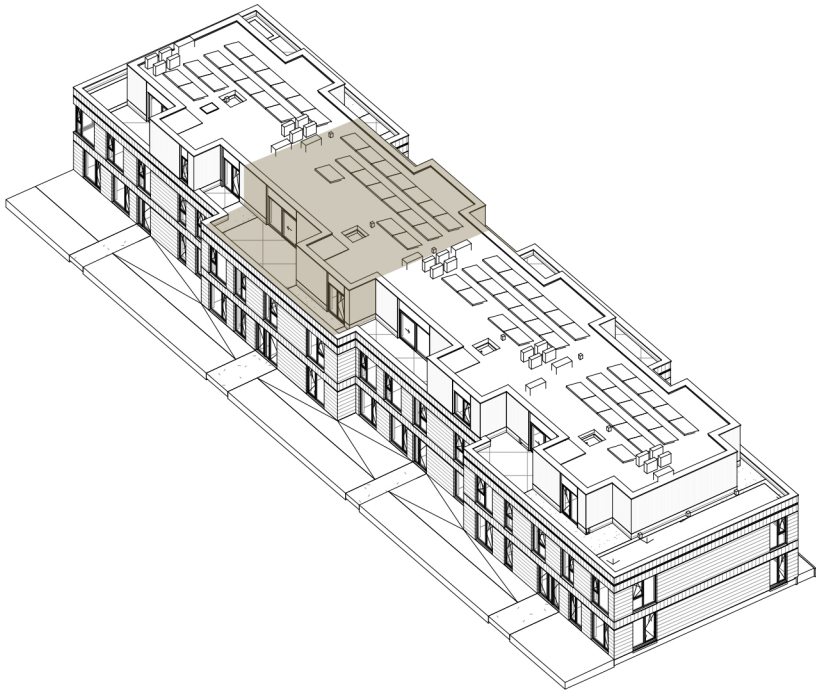


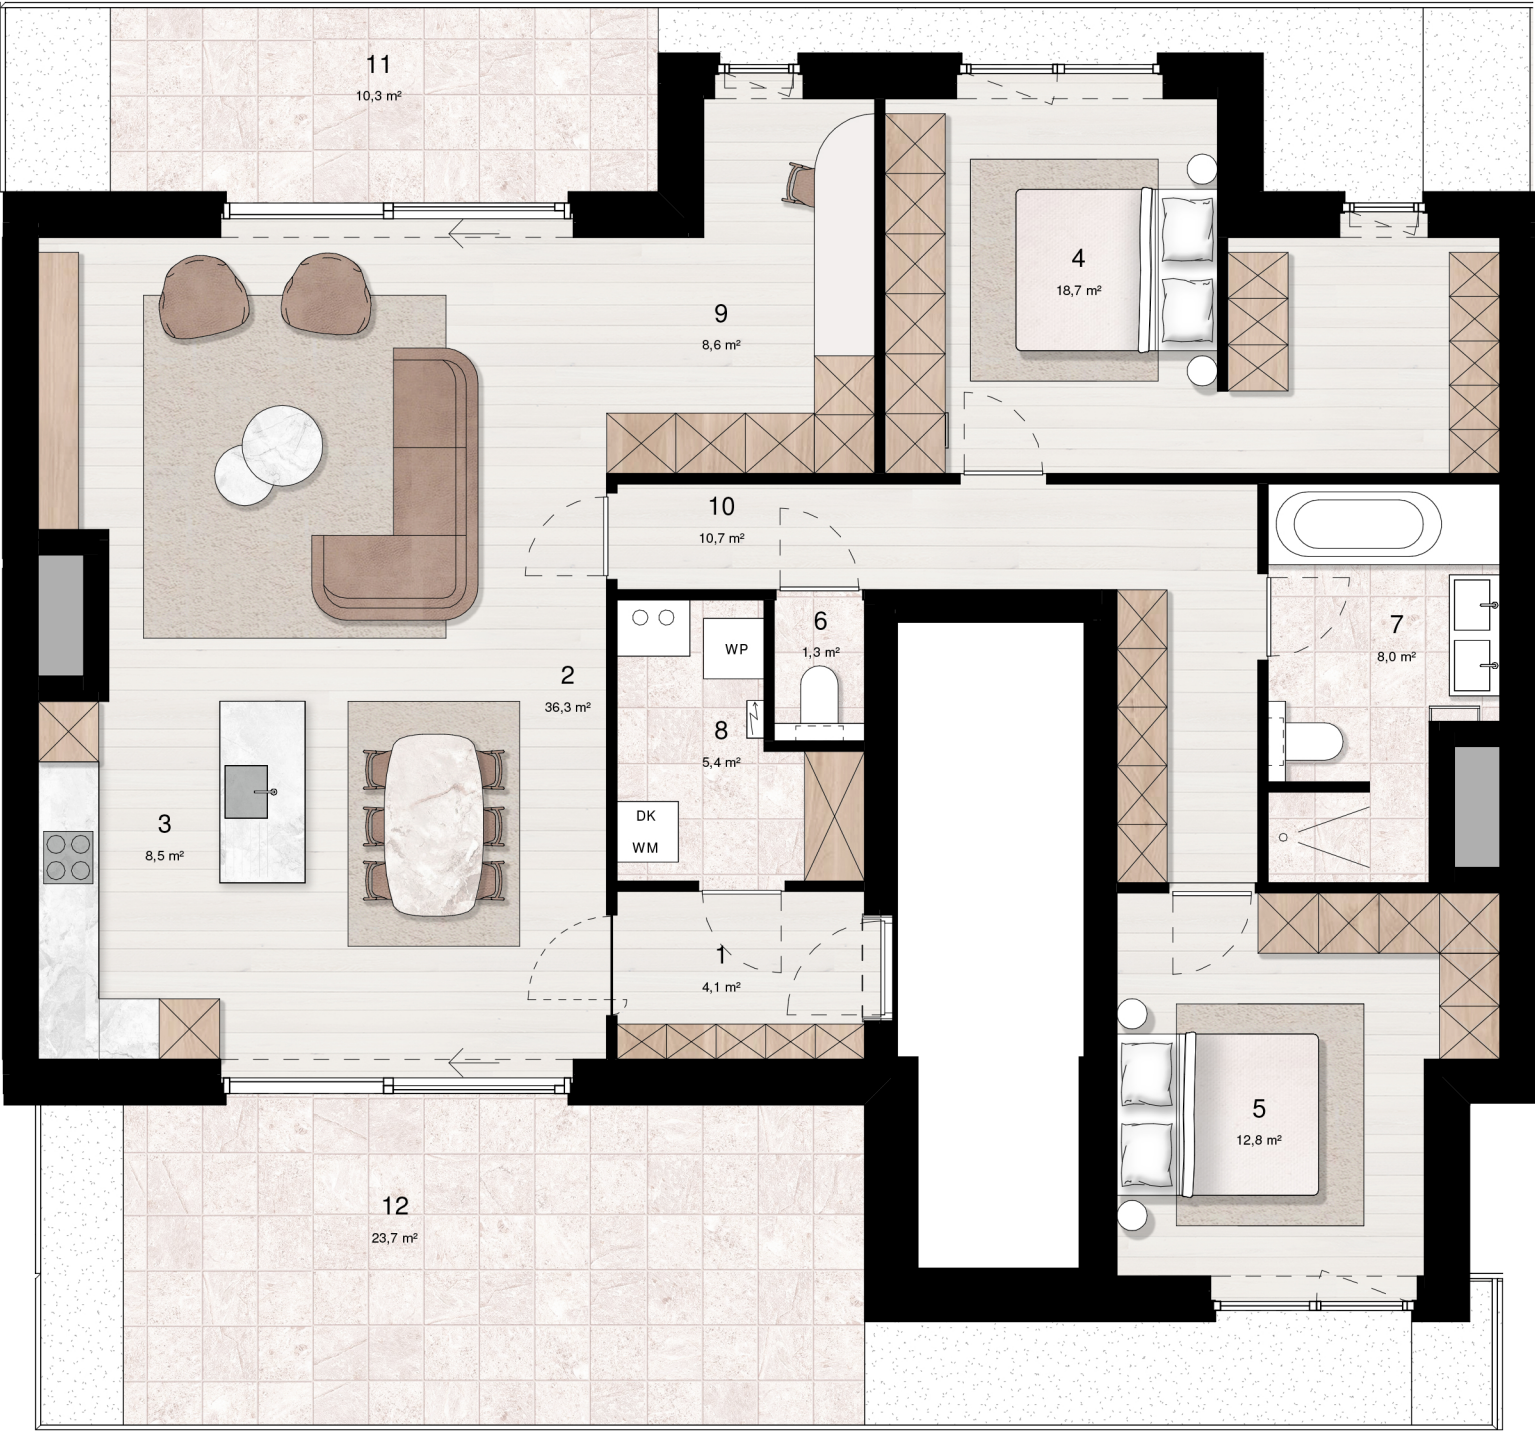

- 1) HAL
- 2) LEEFRUIMTE
- 3) KEUKEN
- 4) SLAAPKAMER 1 MET DRESSING
- 5) SLAAPKAMER 2
- 6) WC
- 7) BADKAMER
- 8) BERGING
- 9) BUREAU
- 10) NACHTHAL
- 11) TERRAS 1
- 12) TERRAS 2

BRUTO OPP APP	137,9 M²
BRUTO OPP TERRAS	57,5 M²
AANTAL SLAAPKAMERS	2
AANTAL BADKAMERS	1

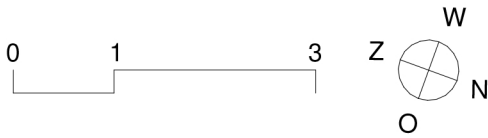

Niet-contractueel document.
Het ingetekende meubilair, de keuken, het sanitair en de vloerbekleding zijn louter ter illustratie, indicatief en niet bindend.
De bemating is approximatief en onder voorbehoud.