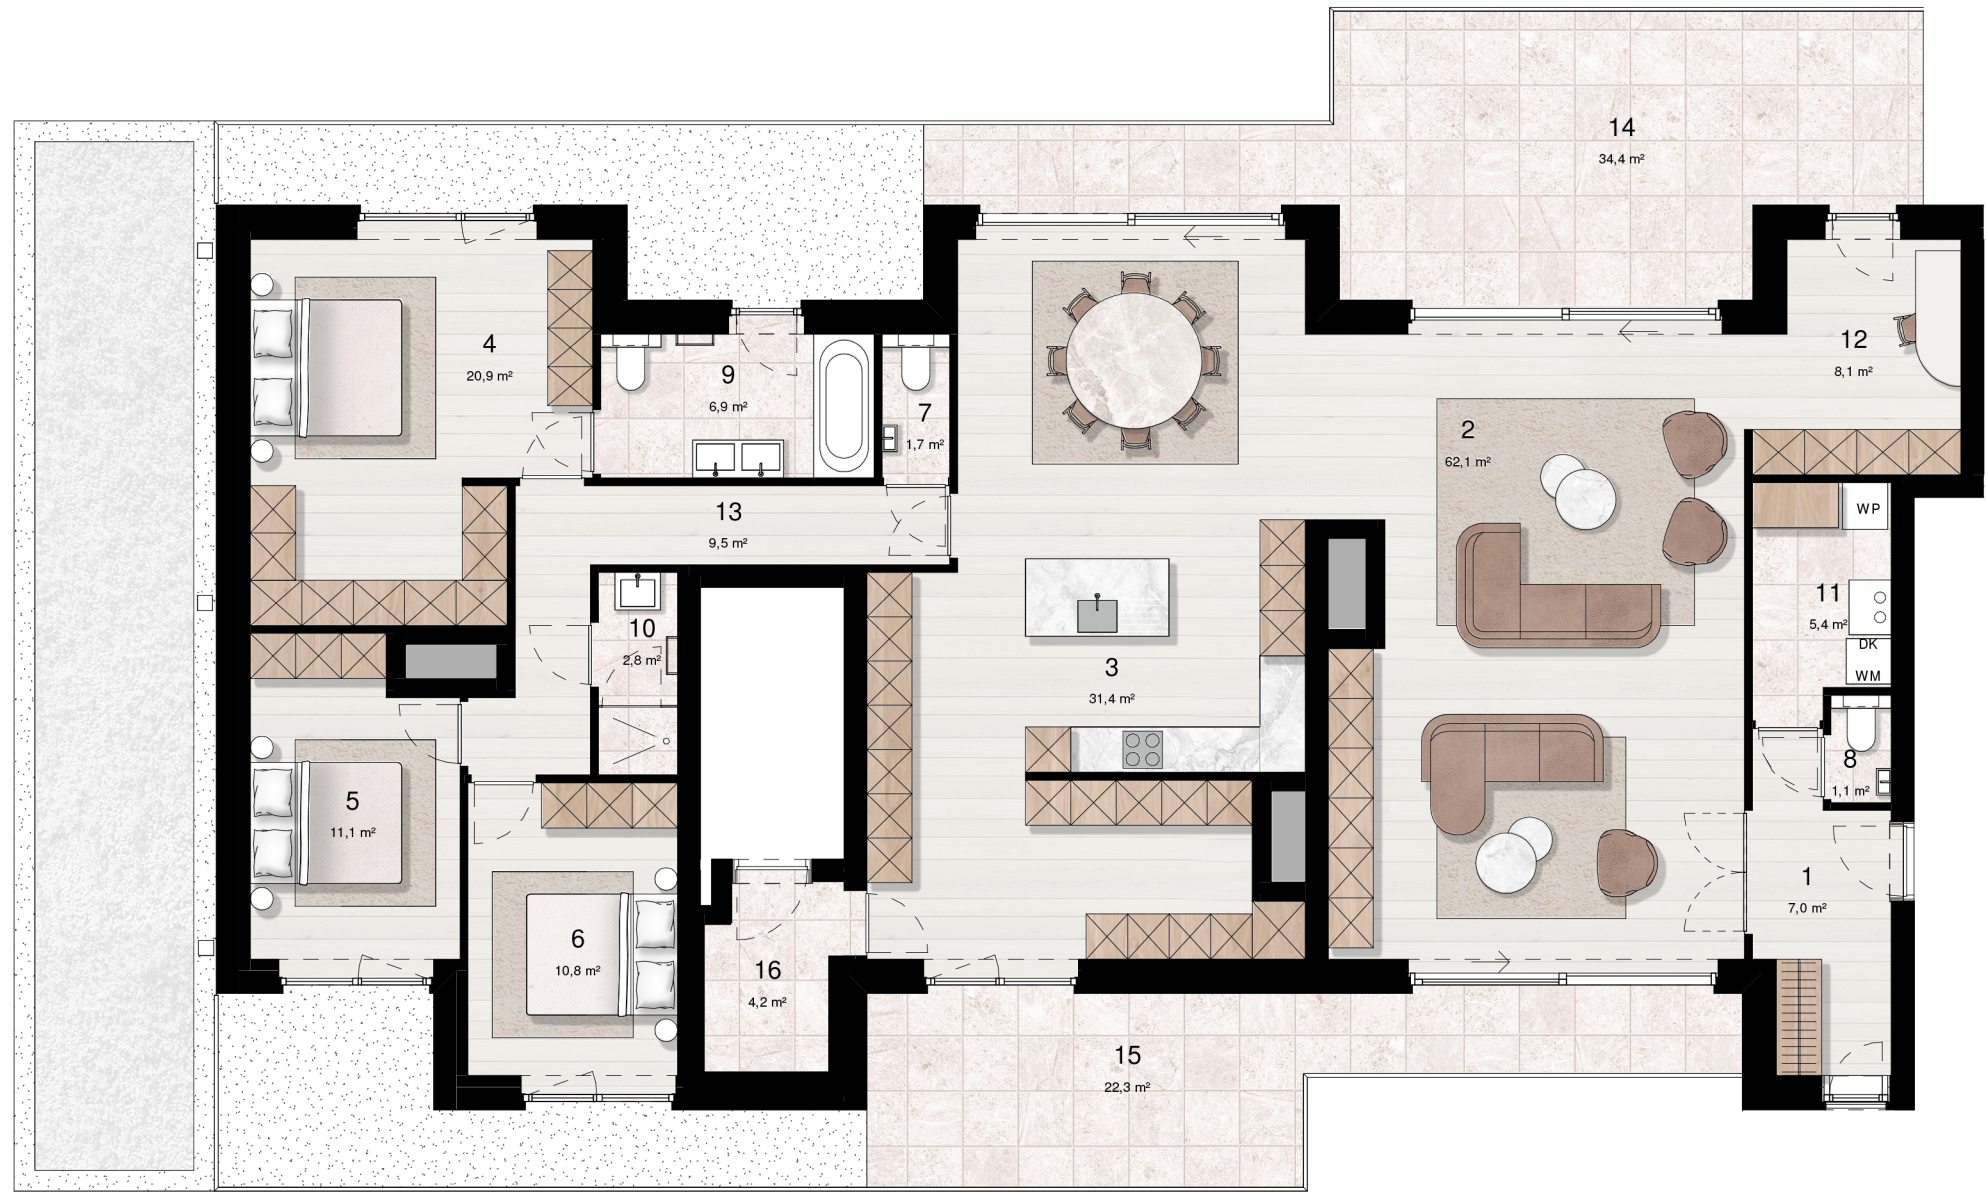
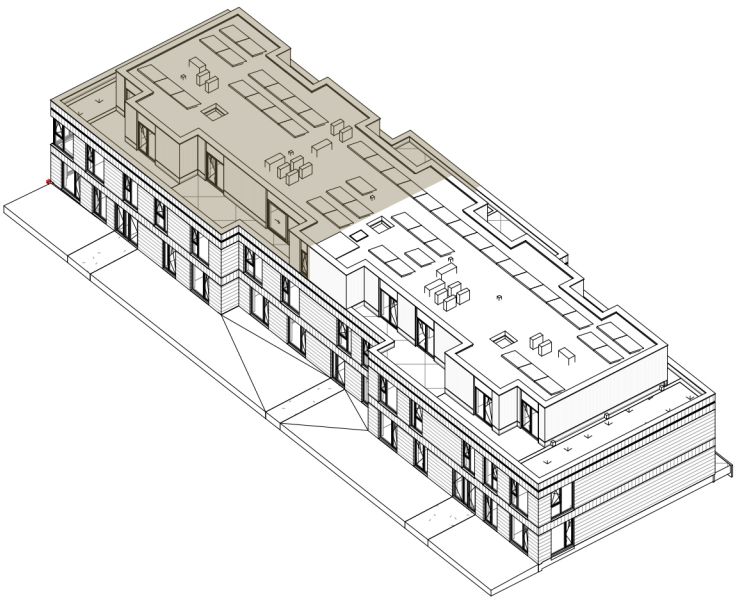


- 1) HAL

2) LEEFRUIMTE

3) KEUKEN

4) SLAAPKAMER 1
MET DRESSING

5) SLAAPKAMER 2

6) SLAAPKAMER 3

7) WC 1

8) WC 2
- 9) BADKAMER 1

10) BADKAMER 2

11) BERGING

12) BUREAU

13) NACHTHAL

14) TERRAS 1

15) TERRAS 2

16) SAS

BRUTO OPP APP	224,6 M²
BRUTO OPP TERRAS	104,2 M²
AANTAL SLAAPKAMERS	3
AANTAL BADKAMERS	2



Niet-contractueel document.
Het ingetekende meubilair, de keuken, het
sanitair en de vloerbekleding zijn louter ter
illustratie, indicatief en niet bindend.
De bemating is approximatief en onder
voorbehoud.