
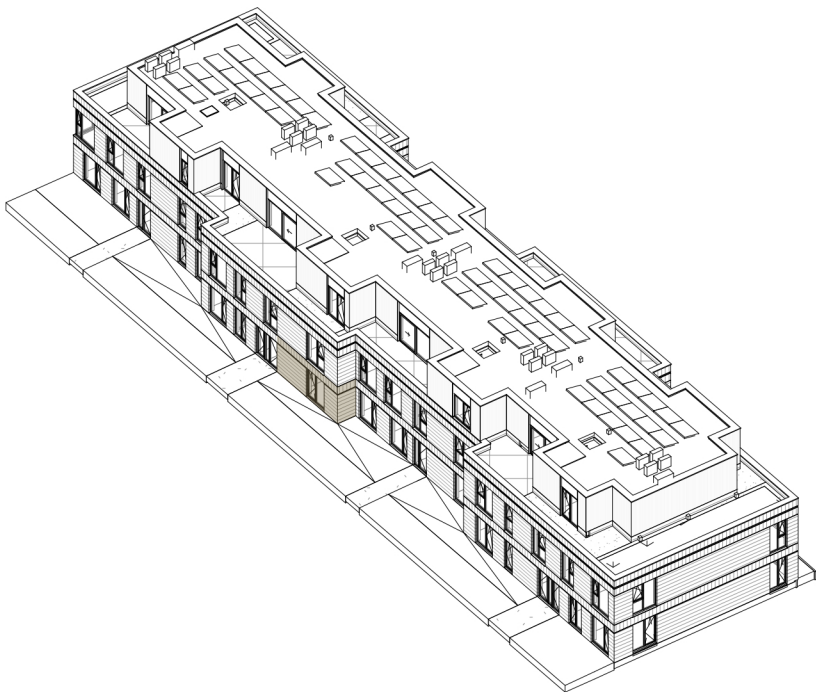
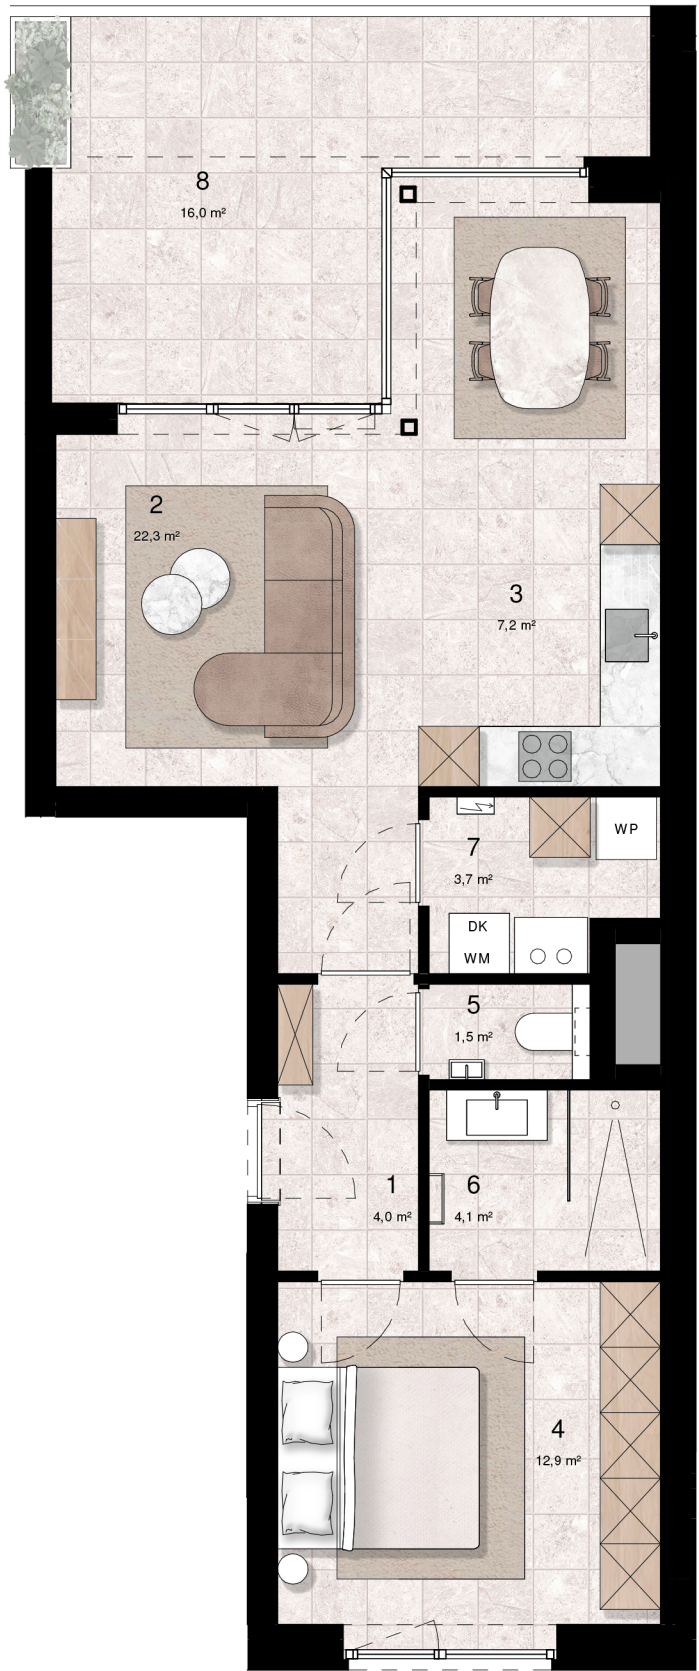


- 1) HAL
- 2) LEEFRUIMTE
- 3) KEUKEN
- 4) SLAAPKAMER
- 5) WC
- 6) BADKAMER
- 7) BERGING
- 8) TERRAS

BRUTO OPP APP	67,9 M ²
BRUTO OPP TERRAS	17,3 M ²
AANTAL SLAAPKAMERS	1
AANTAL BADKAMERS	1

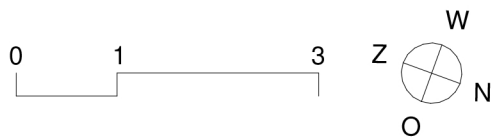

Niet-contractueel document.
Het ingetekende meubilair, de keuken, het
sanitair en de vloerbekleding zijn louter ter
illustratie, indicatief en niet bindend.
De bemating is approximatief en onder
voorbehoud.